


SLIVNIK ZA BALKONE I TERASE SA HORIZONTALNIM ODVODOM I BRTVENOM GARNITUROM ZA SPOJ NA TEKUĆU HIDROIZOLACIJU

- 1 NOSIVA STROPNA KONSTRUKCIJA
- 4 ESTRIH U PADU 1°
- 3 ALTERNATIVNA HIDROIZOLACIJA (FOLIJA IZ BRTVENE GARNITURE PREMAZANA OBOSTRANO)
- 4 LJEPILO ZA PLOČICE
- 5 KERAMIČKE PLOČICE
- 6 SLIVNIK ZA BALKONE I TERASE HL90.2 SA HORIZONTALNIM ODVODOM, SUHIM SIFONOM OTPORNIM NA SMRZAVANJE I PRIRUBNICOM ZA PRIHVAT BRTVENE GARNITURE (SLIVNIK ZA IZUZETNO PLITKE PODNE KONSTRUKCIJE – 80mm)
- 7 BRTVENA GARNITURA HL83.M SA MONTAPLAST B FOLIJOM POVEZANA NA TEKUĆU HIDROIZOLACIJU
- 8 ULJEVNA INOX REŠETKA 115x115 mm SA PLASTIČNIM OKVIROM 123x123mm (SASTAVNI DIO SLIVNIKA HL90.2)
- 9 IZOSTAVLJANJEM BRTVE OMOGUĆUJE SE ODVODNJA PROCJEDNE VODE

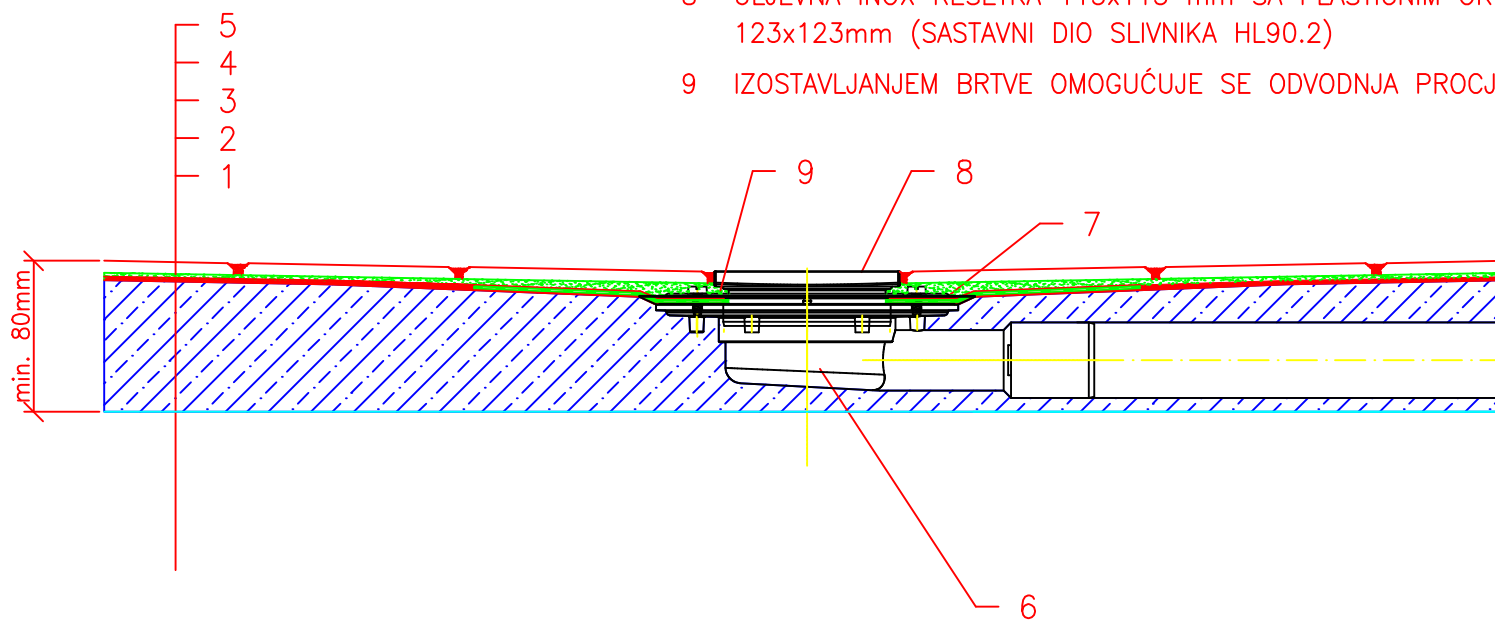

BILJEŠKA:

ZA PRAVILNU UGRADNJU SLIVNIKA S BRTVENOM GARNITUROM ZA ALTERNATIVNU (TEKUĆU) HIDROIZOLACIJU ESTRIH SE UGRAĐUJE U RAVNINI SA VRHOM ZAŠITNOG POKLOPCA SLIVNIKA. NA TAJ NAČIN BRTVENA GARNITURA OSTAJE ISPOD NIVOA ESTRIHA I NE OMETA POLAGANJE ZAVRŠNE PODNE OBLOGE.