


PODNI SLIVNIK SA HORIZONTALNIM ODVODOM I BRTVENOM GARNITUROM ZA ALTERNATIVNU HIDROIZOLACIJU

- 1 NOSIVA STROPNA KONSTRUKCIJA
- 2 TERMOIZOLACIJA (EPS ILI MINERALNA VUNA)
- 3 RAZDJELNI SLOJ (PE FOLIJA)
- 4 ESTRIH U PADU 1°
- 5 ALTERNATIVNA HIDROIZOLACIJA (FOLIJA IZ BRTVENE GARNITURE PREMAZANA OBOSTRANO)
- 6 LJEPILO ZA PLOČICE
- 7 KERAMIČKE PLOČICE
- 8 PODNI SLIVNIK HL5100(Pr) SA HORIZONTALNIM ODVODOM (SA SIFONOM PRIMUS)
- 9 BRTVENA GARNITURA HL8300.M SA MONTAPLAST B FOLIJOM
- 10 ULJEVNA INOX REŠETKA 138x138mm SA INOX OKVIROM
145x145mm (SASTAVNI DIO SLIVNIKA HL5100(Pr))
- 11 IZOSTAVLJANJEM BRTVE OMOGUĆUJE SE ODVODNJA PROCJEDNE VODE

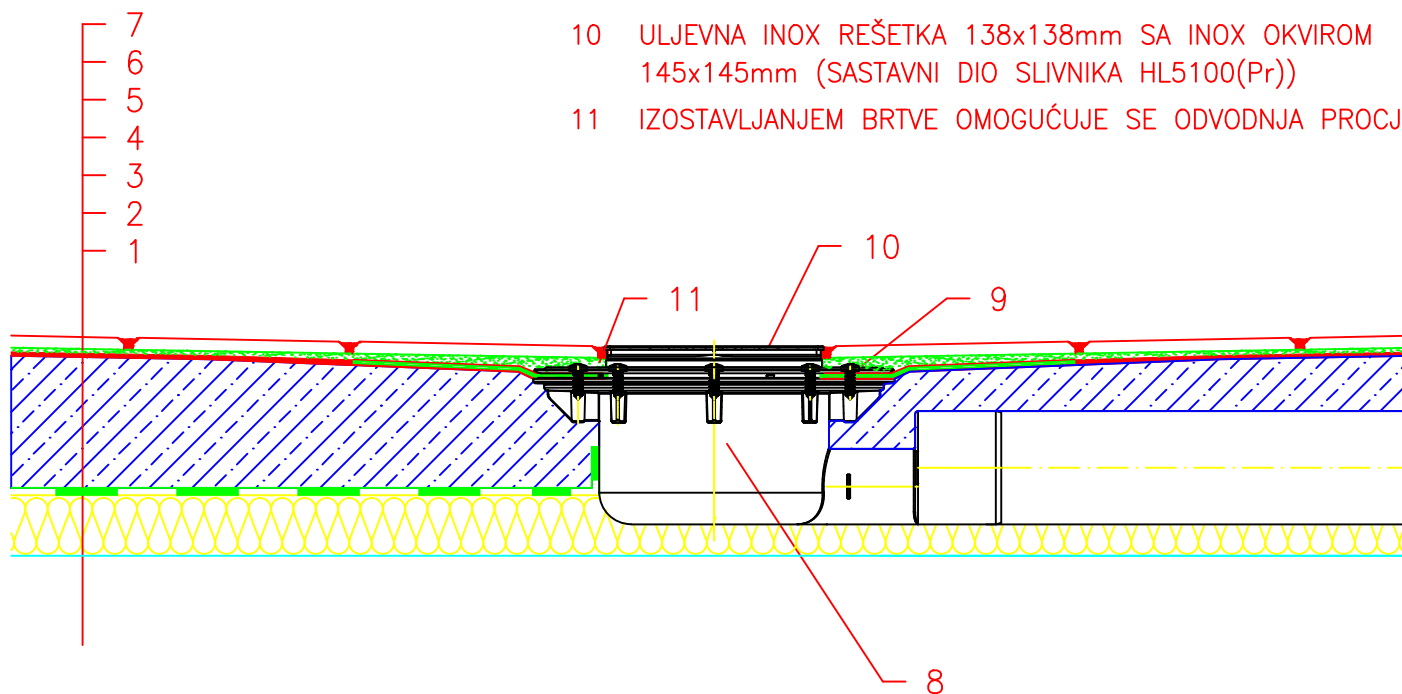

BILJEŠKA:

ZA PRAVLNU UGRADNJU SLIVNIKA S BRTVENOM GARNITUROM ZA ALTERNATIVNU (TEKUĆU) HIDROIZOLACIJU ESTRIH SE UGRAĐUJE U RAVNINI SA VRHOM ZAŠITNOG POKLOPCA SLIVNIKA. NA TAJ NAČIN BRTVENA GARNITURA OSTAJE ISPOD NIVOA ESTRIHA I NE OMETA POLAGANJE ZAVRŠNE PODNE OBLOGE.