


SLIVNIK ZA BALKONE I TERASE SA ZGLOBNO PODESIVIM ODVODOM, BITUMENSKOM PRIRUBNICOM I NASTAVNIM ELEMENTOM SA BRTVENOM GARNITUROM ZA SPOJ NA TEKUĆE HIDROIZOLACIJE

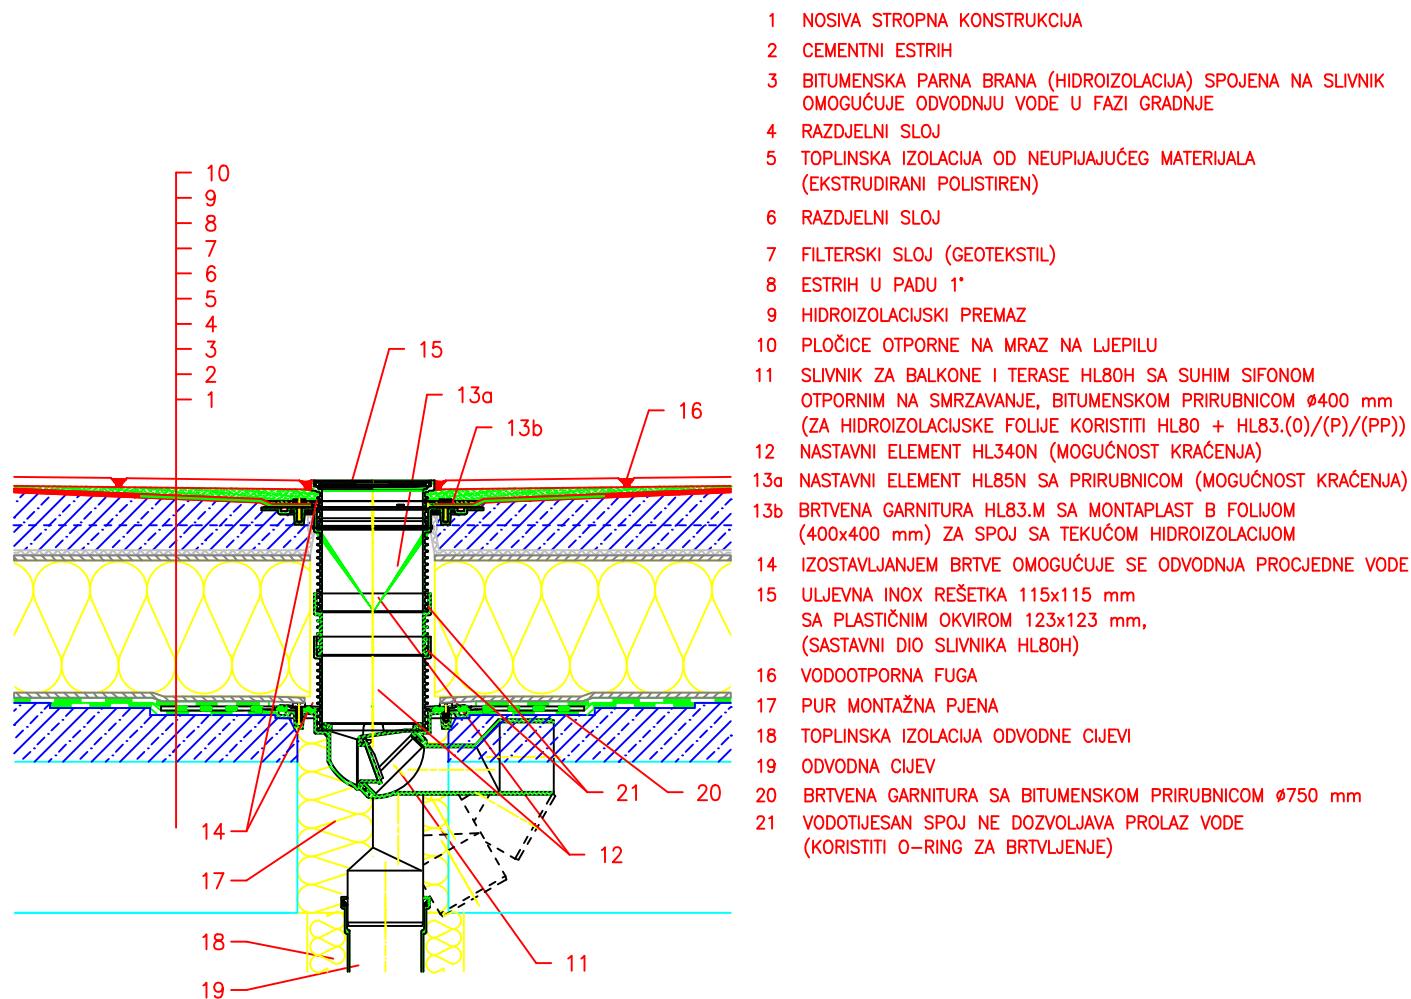

BILJEŠKA:

MOGUĆE JE KORISTITI GRIJAČU GARNITURU HL82 SA SAMOREGULIRAJUĆIM GRIJAČIM KABELOM 0,8m, 18W/230V (UGRADNJA NA TIJELO SLIVNIKA)

MJERA OTVORA ZA UGRADNJU SLIVNIKA: $\varnothing 150$ mm
GORNJE LICE PRIRUBNICE TREBA UGRADITI MIN. 5 MM ISPOD NAJNIŽE TOČKE SLIVNE POVRŠINE

NASTAVNI ELEMENTI MOGU SE PRIČVRSTITI NA TIJELO SLIVNIKA SETOM HL619

ZA PRAVLNU UGRADNJU SLIVNIKA S BRTVENOM GARNITUROM ZA ALTERNATIVNU (TEKUĆU) HIDROIZOLACIJU ESTRIH SE UGRAĐUJE U RAVNINI SA VRHOM ZAŠTITNOG POKLOPCA SLIVNIKA. NA TAJ NAČIN BRTVENA GARNITURA OSTAJE ISPOD NIVOA ESTRIHA I NE OMETA POLAGANJE ZAVRŠNE PODNE OBLOGE.